



-33009.866 (座標値種別：図上測定)


(注) 国土交通省国土地理院が公表した座標補正パラメータ(kumamoto2016_BL.par)による修正がされています。

地番区域見出
走潟町

請求部	所在	宇土市走潟町字走潟		地番	749番1	
出力縮尺	1/1000	精度区分	座標系番号又は記号 II	分類	地図(法第14条第1項)	
種類	土地改良所在図					
作成年月日	昭和45年12月		備付年月日(原図)	補記事項		

これは地図に記載されている内容を証明した書面である。
 (熊本地方法務局宇土支局管轄)

令和3年3月1日
 熊本地方法務局

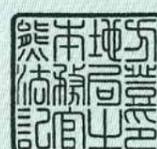

地番	749-13、749-26ないし749-30	地積測量図
土地の所在	宇土市走潟町字走潟	

会員専用


求積表

地番 (A) 749-13				
測点	標識	Xn	Yn	X × Yn
P5	(既普)金属標	-32552.004	-32871.596	-449256.102532
KK49A	(既普)金属標	-32552.320	-32881.488	81940.668096
KK48A	(既普)金属標	-32554.496	-32883.555	461126.091765
P47	(新普)金属標	-32566.343	-32883.211	377860.977601
P58	(新普)金属標	-32565.987	-32871.141	-471339.290799
倍面積				332.344131
面積				166.1720655
地積				166.17 m ²
坪数				50.26 坪

地番 (B) 749-26				
測点	標識	Xn	Yn	X × Yn
P58	(新普)金属標	-32565.987	-32871.141	-72020.6699931
P47	(新普)金属標	-32566.343	-32883.211	95262.662267
P23		-32568.884	-32883.138	443922.363000
P50	(新普)金属標	-32579.843	-32882.820	348590.774820
P51	(新普)金属標	-32579.485	-32870.703	-371734.780227
P24		-32568.534	-32871.059	-443693.554382
倍面積				326.795547
面積				163.3977735
地積				163.39 m ²
坪数				49.42 坪

地番 (C) 749-27				
測点	標識	Xn	Yn	X × Yn
P51	(新普)金属標	-32579.485	-32870.703	-162414.143523
P50	(新普)金属標	-32579.843	-32882.820	185820.815820
P25		-32585.136	-32882.667	443356.999161
P53	(新普)金属標	-32593.326	-32882.429	257469.419070
P52	(新普)金属標	-32592.966	-32870.266	-280777.812172
P26		-32584.784	-32870.532	-443127.641892
倍面積				327.636464
面積				163.8182320
地積				163.81 m ²
坪数				49.55 坪

地番 (D) 749-28				
測点	標識	Xn	Yn	X × Yn
P52	(新普)金属標	-32592.966	-32870.266	-250931.610644
P53	(新普)金属標	-32593.326	-32882.429	274469.634863
P27		-32601.313	-32882.198	441936.741120
P54	(新普)金属標	-32606.766	-32882.040	167599.757880
P55	(新普)金属標	-32606.410	-32869.830	-190842.232980
P28		-32600.960	-32870.008	-441904.387552
倍面積				327.902687
面積				163.9513435
地積				163.95 m ²
坪数				49.59 坪

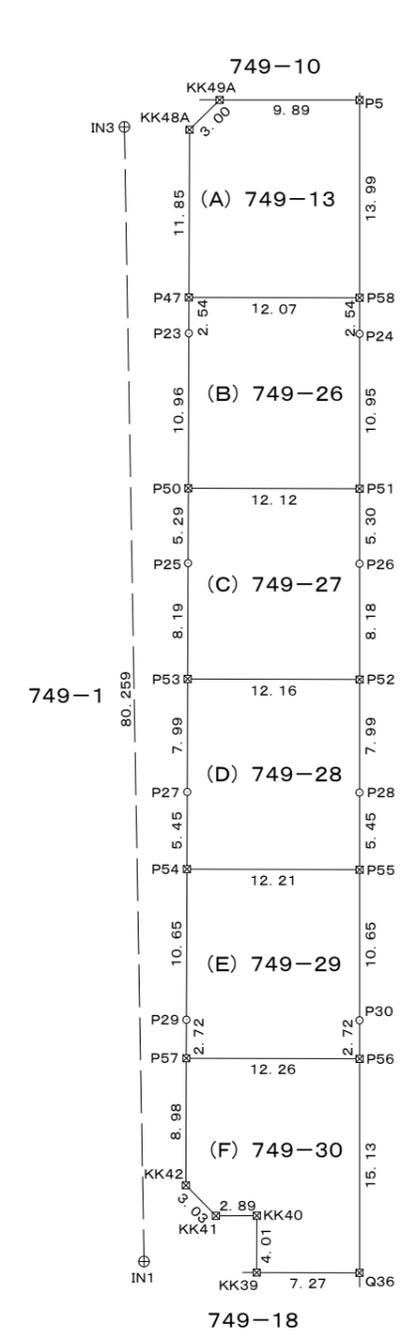

測量年月日	令和3年 2月7日
座標系	系

凡例	
新	新設
既	既設
永	永久標識
普	普通標識

作成者	熊本市東区沼山津1丁目11番3号 土地家屋調査士 水野 慎太郎 (令和3年 2月13日作成)	縮尺		申請人	株式会社アネシス 代表取締役 加藤 龍也	縮尺	1/500
-----	--	----	--	-----	-------------------------	----	-------

(熊本県土地家屋調査士会紙)

地番	749-13、749-26ないし749-30	地積測量図
土地の所在	宇土市走潟町字走潟	

会員専用

2
2

地番 (E) 749-29				
測点	標識	Xn	Yn	X×Yn
P55	(新普)金属標	-32606.410	-32869.830	-338394.899850
P54	(新普)金属標	-32606.766	-32882.040	361899.732240
P29		-32617.416	-32881.732	439727.402036
P57	(新普)金属標	-32620.139	-32881.653	77797.990998
P56	(新普)金属標	-32619.782	-32869.396	-101172.000888
P30		-32617.061	-32869.485	-439530.753420
倍面積				327.471116
面積				163.7355580
地積				163.73 m ²
坪数				49.53 坪

地番 (F) 749-30				
測点	標識	Xn	Yn	X×Yn
P56	(新普)金属標	-32619.782	-32869.396	-485579.587108
P57	(新普)金属標	-32620.139	-32881.653	307048.875714
KK42	(既普)金属標	-32629.120	-32881.393	364062.783296
KK41	(既普)金属標	-32631.211	-32879.197	65396.722833
KK40	(既普)金属標	-32631.109	-32876.302	128710.722330
KK39	(既普)金属標	-32635.126	-32876.179	125028.108737
Q36	(既普)金属標	-32634.912	-32868.907	-504340.509008
倍面積				327.116794
面積				163.5583970
地積				163.55 m ²
坪数				49.47 坪

総合計面積	984.6333695 m ²
-------	----------------------------

本測量に使用した基準点の名称及び座標値				
図示記号	名称	標識	座標	
L2交56	地籍基準点	金属釘	X	-32652.440
			Y	-32782.758
D2L2 12-2	地籍基準点	金属鉾(真鍮)	X	-32544.595
			Y	-32795.922

熊本地震前の基本三角点等の成果に基づき測量(世界測地系)

恒久的地物の名称及び座標値				
図示記号	名称	標識	座標	
IN1	登記引照点	金属釘	X	-32634.605
			Y	-32884.179
IN3	登記引照点	金属釘	X	-32554.445
			Y	-32888.172

恒久的地物	
符号	IN1
名称	登記引照点
備考	道路集水桝上設置

概略図

地物の状況



標識の状況



恒久的地物	
符号	IN3
名称	登記引照点
備考	道路側溝上設置

概略図

地物の状況



標識の状況




作成者	熊本市東区沼山津1丁目11番3号 土地家屋調査士 水野 慎太郎 (令和3年 2月13日作成)	縮尺	
-----	--	----	--

申請人	株式会社アネシス 代表取締役 加藤 龍也	縮尺	
-----	-------------------------	----	--

(熊本県土地家屋調査士会用紙)

地番	749-1、749-10ないし74926	地積測量図
土地の所在	宇土市走潟町宇走潟	

会員専用

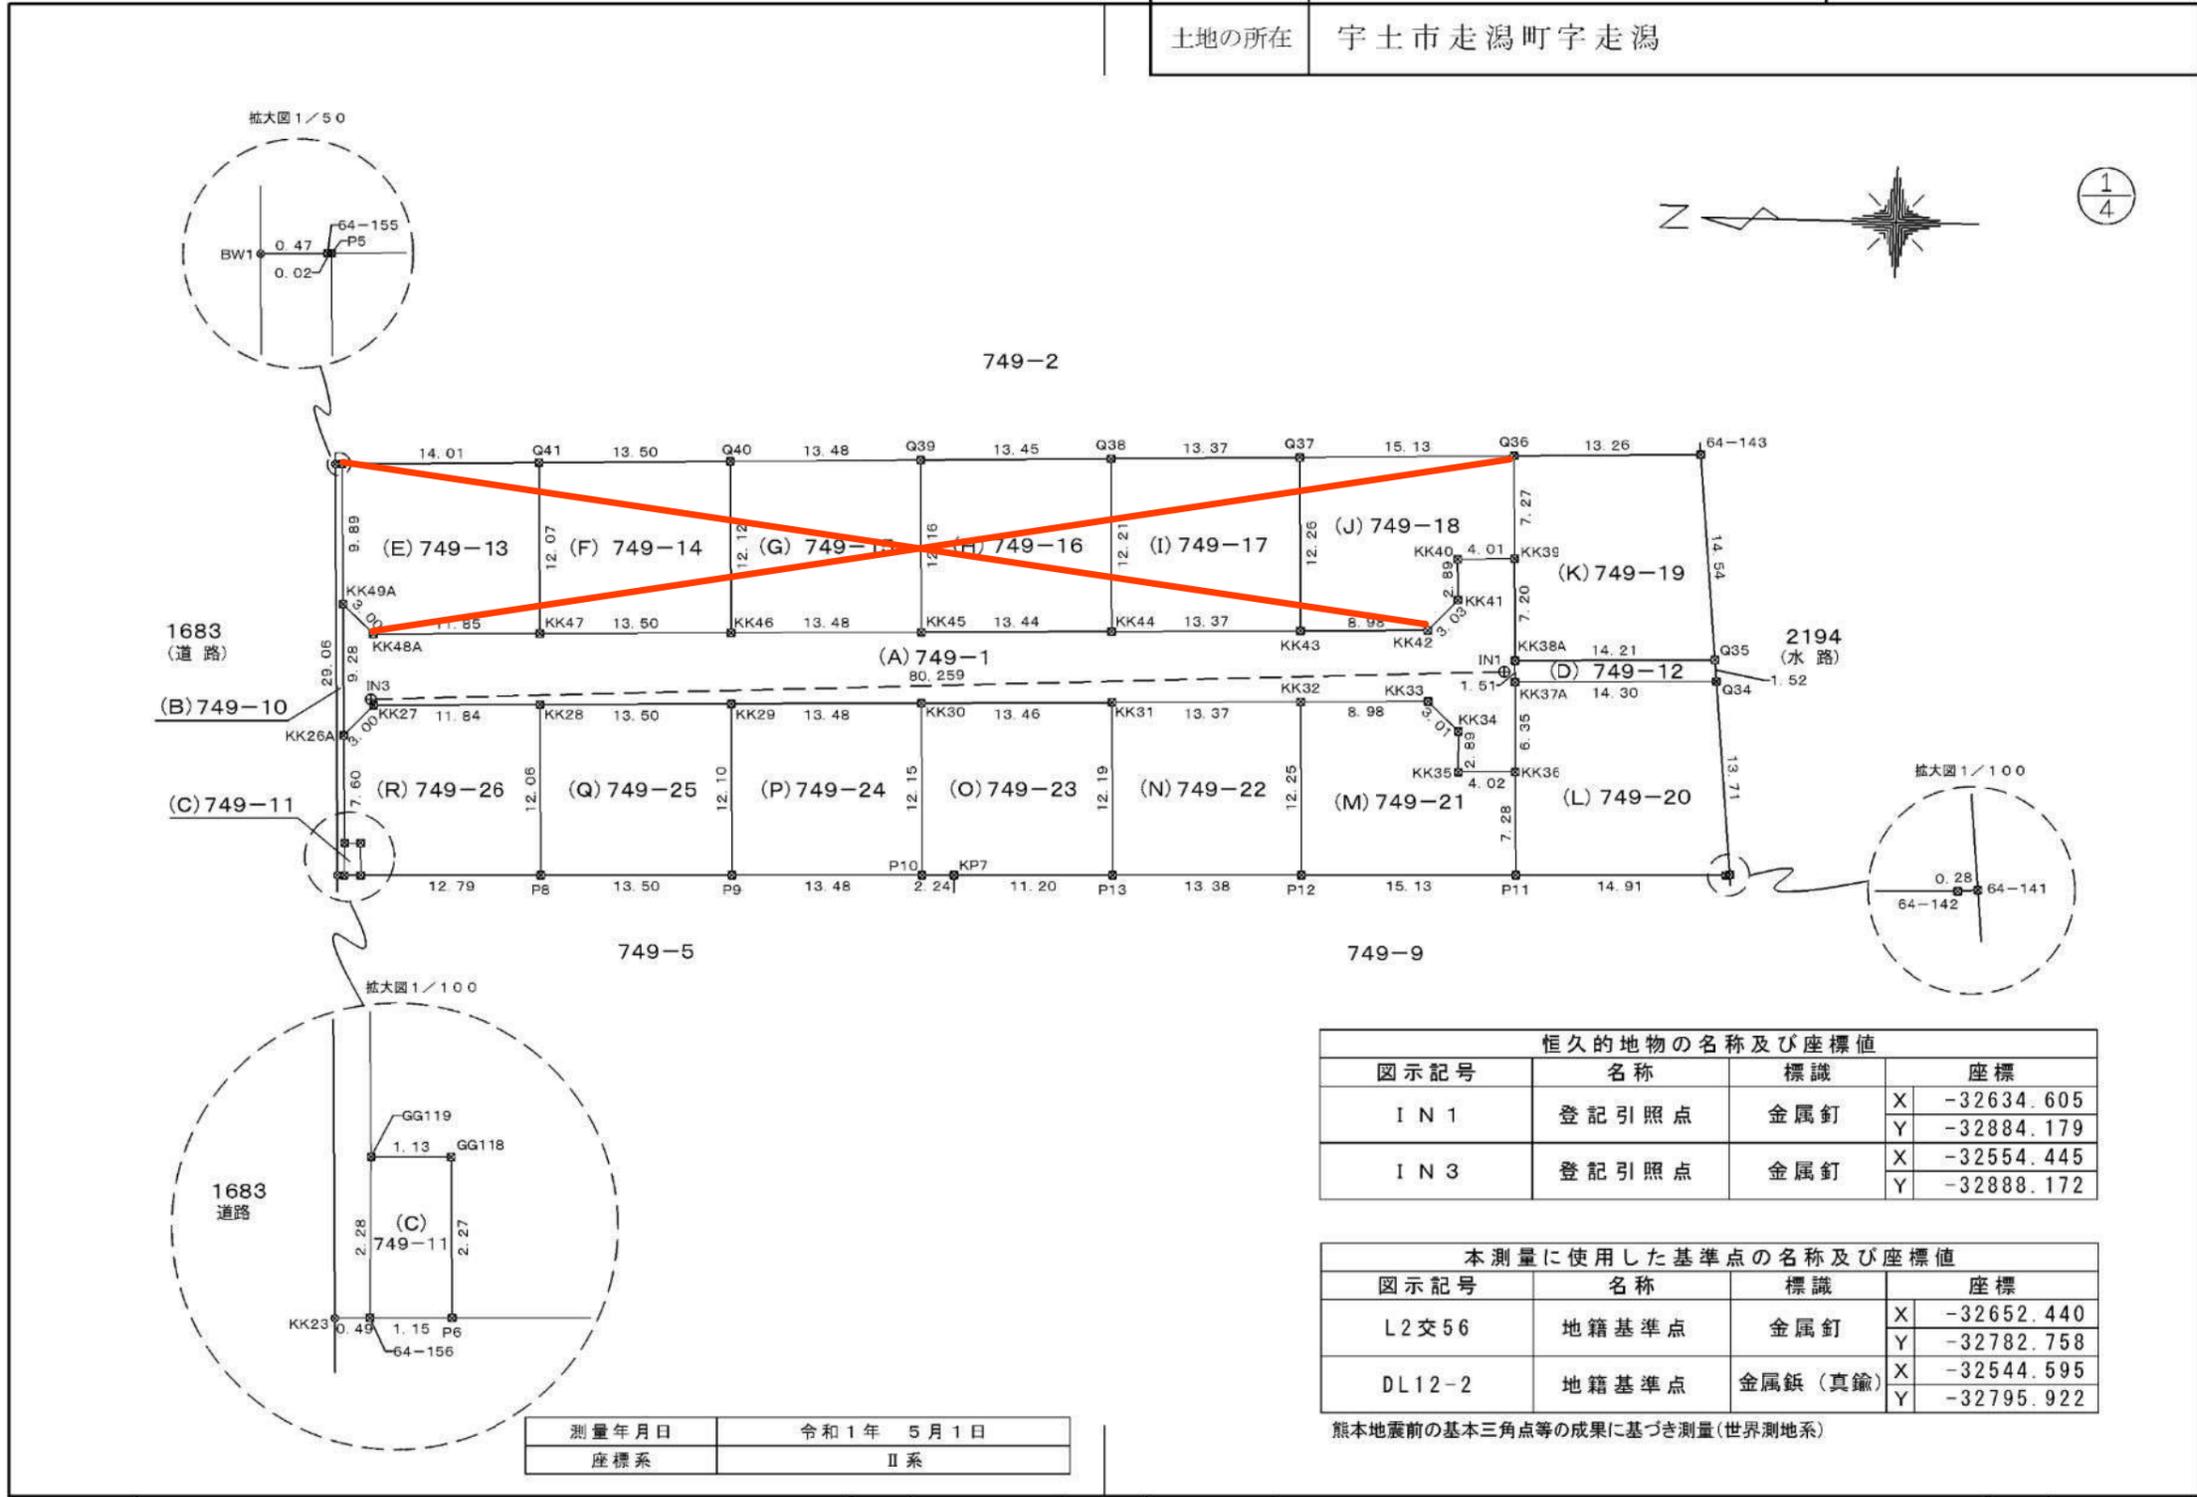

図示記号	名称	標識	座標	
I N 1	登記引照点	金属釘	X	-32634.605
			Y	-32884.179
I N 3	登記引照点	金属釘	X	-32554.445
			Y	-32888.172

図示記号	名称	標識	座標	
L2交56	地籍基準点	金属釘	X	-32652.440
			Y	-32782.758
DL12-2	地籍基準点	金属鋳(真鍮)	X	-32544.595
			Y	-32795.922

熊本地震前の基本三角点等の成果に基づき測量(世界測地系)

測量年月日	令和1年 5月1日
座標系	II系

作成者	熊本市東区沼山津1丁目11番3号	縮尺	申請人	株式会社アネシス	縮尺	1/500
	土地家屋調査士 水野 慎太郎 (令和1年 5月 11日作成)			代表取締役 加藤 龍也		

(熊本県土地家屋調査士会用具)

地番	749-1、749-10ないし74926	地積測量図
土地の所在	宇土市走瀉町字走瀉	

会員専用

2
4

求積表

地番 (A) 749-1				
測点	標識	X _n	Y _n	ΔX×Y _n
KK26A	(新普)金属標	-32552.604	-32890.772	76635.498760
KK27	(新普)金属標	-32554.650	-32888.573	456624.947532
KK28	(新普)金属標	-32566.488	-32888.233	833289.159521
KK29	(新普)金属標	-32579.987	-32887.839	887116.569186
KK30	(新普)金属標	-32593.462	-32887.450	885691.915950
KK31	(新普)金属標	-32606.918	-32887.061	882261.185447
KK32	(新普)金属標	-32620.289	-32886.669	735181.485495
KK33	(新普)金属標	-32629.273	-32886.411	367670.074980
KK34	(新普)金属標	-32631.469	-32888.471	74558.163757
KK35	(新普)金属標	-32631.540	-32891.361	134558.557851
KK36	(新普)金属標	-32635.560	-32891.248	126335.283568
KK37A	(新普)金属標	-32635.381	-32884.900	-7366.217600
KK38A	(新普)金属標	-32635.336	-32883.381	-8385.262155
KK39	(新普)金属標	-32635.126	-32876.179	-138967.608633
KK40	(新普)金属標	-32631.109	-32876.302	-128710.722330
KK41	(新普)金属標	-32631.211	-32879.197	-65396.722833
KK42	(新普)金属標	-32629.120	-32881.393	-364029.901903
KK43	(新普)金属標	-32620.140	-32881.658	-735003.701274
KK44	(新普)金属標	-32606.767	-32882.044	-881699.127816
KK45	(新普)金属標	-32593.326	-32882.427	-885293.582121
KK46	(新普)金属標	-32579.844	-32882.824	-887277.239992
KK47	(新普)金属標	-32566.343	-32883.212	-833523.657776
KK48A	(新普)金属標	-32554.496	-32883.555	-461126.091765
KK49A	(新普)金属標	-32552.320	-32881.488	-62211.775296
	倍面積			931.230553
	面積			465.6152765
	地積			465.61 m ²
	坪数			140.84 坪

地番 (B) 749-10				
測点	標識	X _n	Y _n	ΔX×Y _n
BW1	(新普)金属釘	-32551.506	-32871.612	13937.563488
KK23	(既普)金属釘	-32552.402	-32900.664	45699.022296
64-156	(既普)金属標	-32552.895	-32900.649	14871.093348
GG119	(新普)金属標	-32552.854	-32898.368	-9573.425088
KK26A	(新普)金属標	-32552.604	-32890.772	-17563.672248
KK49A	(新普)金属標	-32552.320	-32881.488	-19728.892800
P5	(新普)金属標	-32552.004	-32871.596	-11242.085832
64-155	(新普)金属標	-32551.978	-32871.597	-16370.055306
	倍面積			29.547858
	面積			14.7739290
	地積			14.77 m ²
	坪数			4.46 坪

地番 (C) 749-11				
測点	標識	X _n	Y _n	ΔX×Y _n
64-156	(既普)金属標	-32552.895	-32900.649	39414.977502
P6	(新普)金属標	-32554.052	-32900.619	35828.774091
GG118	(新普)金属標	-32553.984	-32898.341	-39412.212518
GG119	(新普)金属標	-32552.854	-32898.368	-35826.322752
	倍面積			5.216323
	面積			2.6081615
	地積			2.60 m ²
	坪数			0.78 坪

地番 (D) 749-12				
測点	標識	X _n	Y _n	ΔX×Y _n
KK37A	(新普)金属標	-32635.381	-32884.900	471832.545200
Q34	(新普)金属標	-32649.684	-32884.478	465644.208480
Q35	(新普)金属標	-32649.541	-32882.962	-471804.738776
KK38A	(新普)金属標	-32635.336	-32883.381	-465628.674960
	倍面積			43.339944
	面積			21.6699720
	地積			21.66 m ²
	坪数			6.55 坪

地番 (E) 749-13				
測点	標識	X _n	Y _n	ΔX×Y _n
64-155	(新普)金属標	-32551.978	-32871.597	-456742.155642
P5	(新普)金属標	-32552.004	-32871.596	11242.085832
KK49A	(新普)金属標	-32552.320	-32881.488	81940.668096
KK48A	(新普)金属標	-32554.496	-32883.555	461126.091765
KK47	(新普)金属標	-32566.343	-32883.212	377959.638728
Q41	(新普)金属標	-32565.990	-32871.143	-472193.969195
	倍面積			332.359584
	面積			166.1797920
	地積			166.17 m ²
	坪数			50.26 坪

地番 (F) 749-14				
測点	標識	X _n	Y _n	ΔX×Y _n
Q41	(新普)金属標	-32565.990	-32871.143	432025.432449
KK47	(新普)金属標	-32566.343	-32883.212	455564.019048
KK46	(新普)金属標	-32579.844	-32882.824	432178.955832
Q40	(新普)金属標	-32579.856	-32870.705	-455390.747070
	倍面積			326.795361
	面積			163.3976805
	地積			163.39 m ²
	坪数			49.42 坪

作成者	熊本市東区沼山津1丁目11番3号 土地家屋調査士 水野 慎太郎 (令和1年 5月 11日作成)	縮尺		申請人	株式会社アネシス 代表取締役 加藤龍也	縮尺	
-----	---	----	--	-----	------------------------	----	--

地番	749-1、749-10ないし74926	地積測量図
土地の所在	宇土市走瀉町字走瀉	

3/4

会員専用

地番 (G) 749-15					
測点	標識	X _n	Y _n	ΔX×Y _n	
Q40	(新普) 金属標	-32579.486	-32870.705	-431362.261715	
KK46	(新普) 金属標	-32579.844	-32882.427	455098.284160	
KK45	(新普) 金属標	-32593.326	-32882.427	431516.089521	
Q39	(新普) 金属標	-32592.967	-32870.268	-454924.509120	
				倍面積	327.602846
				面積	163.8014230
				地積	163.80 m ²
				坪数	49.54 坪

地番 (K) 749-19					
測点	標識	X _n	Y _n	ΔX×Y _n	
Q36	(新普) 金属標	-32634.912	-32868.907	-428774.891815	
KK39	(新普) 金属標	-32635.126	-32876.179	13939.499896	
KK38A	(新普) 金属標	-32635.336	-32883.381	474013.937115	
Q35	(新普) 金属標	-32649.541	-32882.962	422052.817270	
64-143	(新普) 金属標	-32648.171	-32868.477	-480832.950033	
				倍面積	398.412433
				面積	199.2062165
				地積	199.20 m ²
				坪数	60.25 坪

地番 (H) 749-16					
測点	標識	X _n	Y _n	ΔX×Y _n	
Q39	(新普) 金属標	-32592.967	-32870.268	-430107.456780	
KK45	(新普) 金属標	-32593.326	-32882.427	453777.492600	
KK44	(新普) 金属標	-32606.767	-32882.044	430261.545740	
Q38	(新普) 金属標	-32606.411	-32869.831	-453603.667800	
				倍面積	327.913760
				面積	163.9568800
				地積	163.95 m ²
				坪数	49.59 坪

地番 (L) 749-20					
測点	標識	X _n	Y _n	ΔX×Y _n	
64-141	(新普) 金属標	-32650.975	-32898.133	-33128.419931	
Q34	(新普) 金属標	-32649.684	-32884.478	-512800.549932	
KK37A	(新普) 金属標	-32635.381	-32884.900	-464466.327600	
KK36	(新普) 金属標	-32635.560	-32891.248	12992.042960	
P11	(新普) 金属標	-32635.776	-32898.533	497787.702823	
64-142	(新普) 金属標	-32650.691	-32898.156	500019.073044	
				倍面積	403.521364
				面積	201.7606820
				地積	201.76 m ²
				坪数	61.03 坪

地番 (I) 749-17					
測点	標識	X _n	Y _n	ΔX×Y _n	
Q38	(新普) 金属標	-32606.411	-32869.831	-427833.720296	
KK44	(新普) 金属標	-32606.767	-32882.044	451437.582076	
KK43	(新普) 金属標	-32620.140	-32881.658	427987.660528	
Q37	(新普) 金属標	-32619.783	-32869.398	-451263.965142	
				倍面積	327.557166
				面積	163.7785830
				地積	163.77 m ²
				坪数	49.54 坪

地番 (M) 749-21					
測点	標識	X _n	Y _n	ΔX×Y _n	
P11	(新普) 金属標	-32635.776	-32898.533	490615.822629	
KK36	(新普) 金属標	-32635.560	-32891.248	-139327.326528	
KK35	(新普) 金属標	-32631.540	-32891.361	-134558.557851	
KK34	(新普) 金属標	-32631.469	-32888.471	-74558.163757	
KK33	(新普) 金属標	-32629.273	-32886.411	-367670.074980	
KK32	(新普) 金属標	-32620.289	-32886.669	-283680.406794	
P12	(新普) 金属標	-32620.647	-32898.916	509505.512092	
				倍面積	326.804811
				面積	163.4024055
				地積	163.40 m ²
				坪数	49.42 坪

地番 (J) 749-18					
測点	標識	X _n	Y _n	ΔX×Y _n	
Q37	(新普) 金属標	-32619.783	-32869.398	-425546.747256	
KK43	(新普) 金属標	-32620.140	-32881.658	307016.040746	
KK42	(新普) 金属標	-32629.120	-32881.363	364029.901903	
KK41	(新普) 金属標	-32631.211	-32879.197	65396.722833	
KK40	(新普) 金属標	-32631.106	-32876.302	128710.722330	
KK39	(新普) 金属標	-32635.126	-32876.179	125028.108737	
Q36	(新普) 金属標	-32634.912	-32868.907	-504307.640101	
				倍面積	327.109192
				面積	163.5545960
				地積	163.55 m ²
				坪数	49.47 坪

地番 (N) 749-22					
測点	標識	X _n	Y _n	ΔX×Y _n	
P12	(新普) 金属標	-32620.647	-32898.916	428310.987404	
KK32	(新普) 金属標	-32620.289	-32886.669	-451501.078701	
KK31	(新普) 金属標	-32606.918	-32887.061	-428156.647159	
P13	(新普) 金属標	-32607.270	-32899.254	451673.858166	
				倍面積	327.119710
				面積	163.5598550
				地積	163.55 m ²
				坪数	49.47 坪

作成者	熊本市東区沼山津1丁目11番3号 土地家屋調査士 水野 慎太郎 (令和1年 5月 11日作成)	縮尺	申請人	株式会社アネシス 代表取締役 加藤 龍也	縮尺
-----	---	----	-----	-------------------------	----

地番	749-1、749-10ないし74926	地積測量図
土地の所在	宇土市走潟町字走潟	

会員専用

④
④

地番 (O) 749-23				
測点	標識	X _n	Y _n	ΔX×Y _n
P13	(新普) 金属標	-32607.270	-32899.254	357022.704408
KK31	(新普) 金属標	-32606.918	-32887.061	-454104.538288
KK30	(新普) 金属標	-32593.462	-32887.450	-430759.820100
P10	(新普) 金属標	-32593.820	-32899.595	85670.545380
KP7	(新普) 金属標	-32596.066	-32899.538	442498.786100
		倍面積	327.677500	
		面積	163.8387500	
		地積	163.83 m ²	
		坪数	49.56 坪	

地番 (P) 749-24				
測点	標識	X _n	Y _n	ΔX×Y _n
P9	(新普) 金属標	-32580.340	-32899.942	455104.897686
P10	(新普) 金属標	-32593.820	-32899.595	431708.485590
KK30	(新普) 金属標	-32593.462	-32887.450	-454932.095850
KK29	(新普) 金属標	-32579.987	-32887.839	-431554.223358
		倍面積	327.064068	
		面積	163.5320340	
		地積	163.53 m ²	
		坪数	49.46 坪	

地番 (Q) 749-25				
測点	標識	X _n	Y _n	ΔX×Y _n
P8	(新普) 金属標	-32566.844	-32900.290	455734.817080
P9	(新普) 金属標	-32580.340	-32899.942	432403.937706
KK29	(新普) 金属標	-32579.987	-32887.839	-455562.345828
KK28	(新普) 金属標	-32566.488	-32888.233	-432250.046319
		倍面積	326.362639	
		面積	163.1813195	
		地積	163.18 m ²	
		坪数	49.36 坪	

地番 (R) 749-26				
測点	標識	X _n	Y _n	ΔX×Y _n
P6	(新普) 金属標	-32554.052	-32900.619	423101.960340
P8	(新普) 金属標	-32566.844	-32900.290	409148.006440
KK28	(新普) 金属標	-32566.488	-32888.233	-401039.113202
KK27	(新普) 金属標	-32554.650	-32888.573	-456624.947532
KK26A	(新普) 金属標	-32552.604	-32890.772	-59071.826512
GG119	(新普) 金属標	-32552.854	-32898.368	45399.747840
GG118	(新普) 金属標	-32553.984	-32898.341	39412.212518
		倍面積	326.039892	
		面積	163.0199460	
		地積	163.01 m ²	
		坪数	49.31 坪	

総合計面積	2870.8375020 m ²
-------	-----------------------------

符号	恒久的地物 IN1
名称	登記引照点
備考	道路集水樹上設置

概略図
地物の状況



標識の状況



符号	恒久的地物 IN3
名称	登記引照点
備考	道路側溝上設置

概略図
地物の状況



標識の状況



作成者	熊本市東区沼山津1丁目11番3号 土地家屋調査士 水野 慎太郎 (令和1年 5月 11日作成)	縮尺	
-----	---	----	--

申請人	株式会社アネシス 代表取締役 加藤 龍也	縮尺	
-----	-------------------------	----	--